
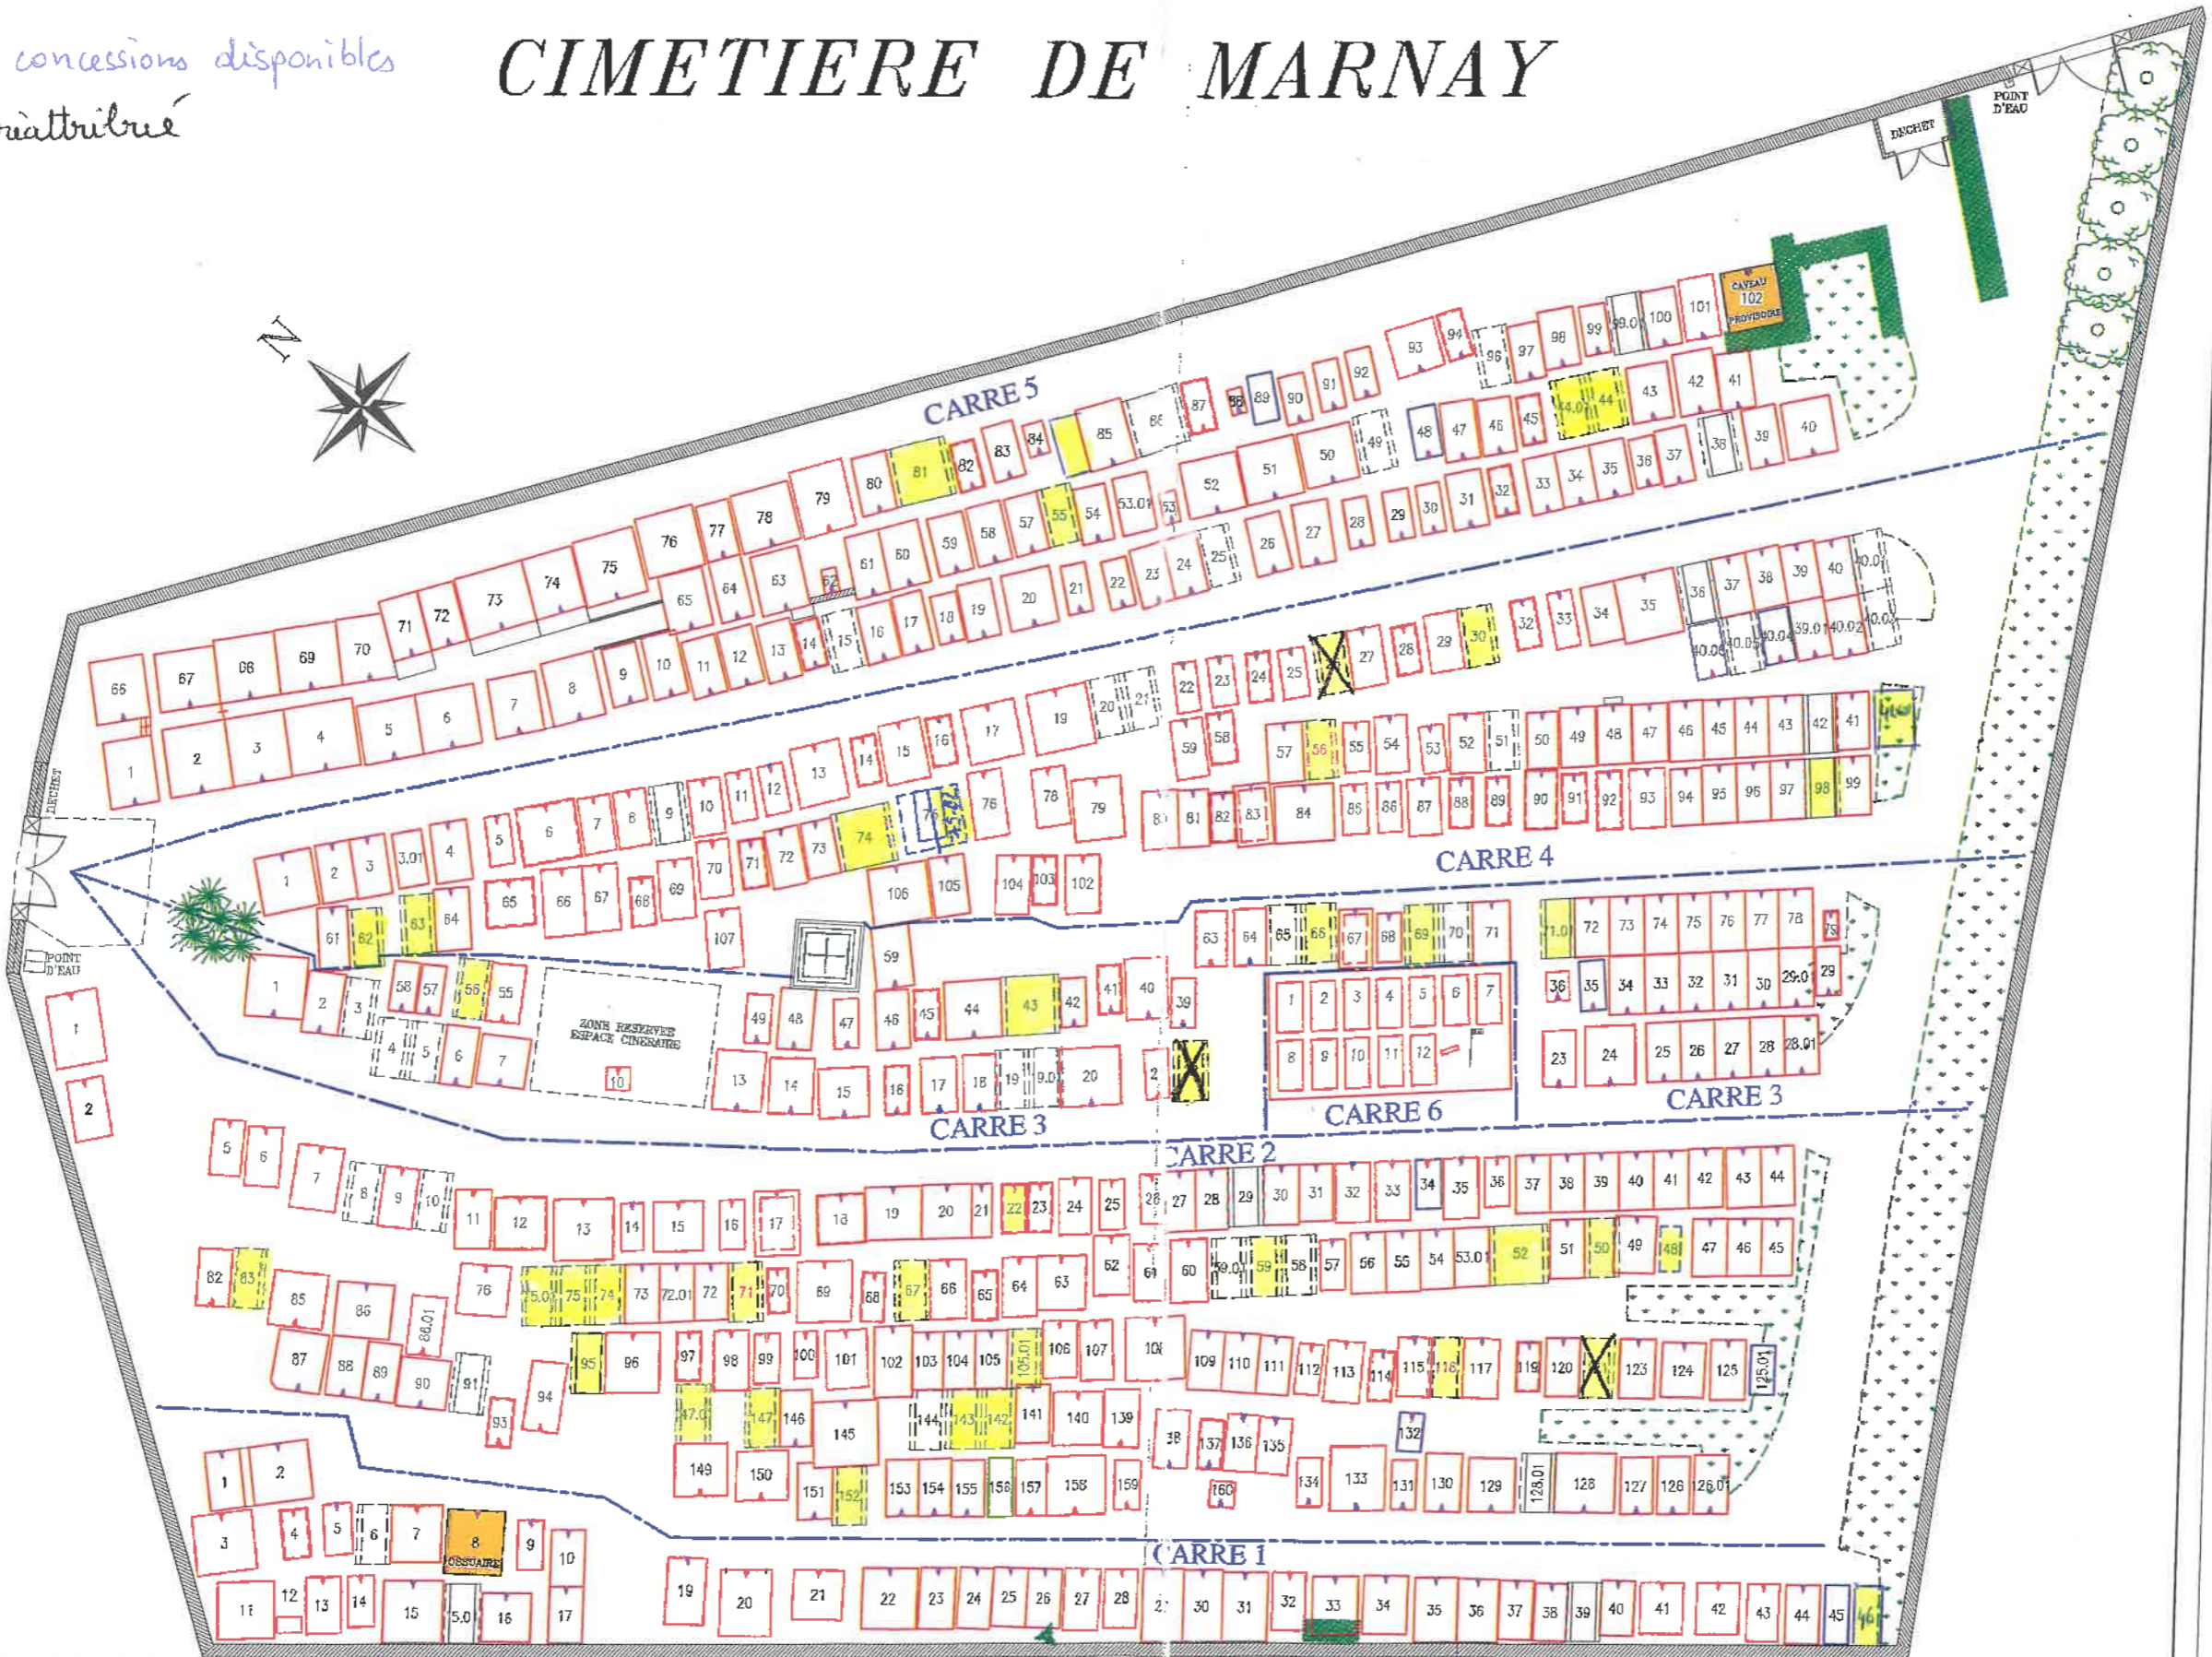


Mise à jour  
 ajout 20  
 09/07/2020  
 23/02/21  
 08/03/21

# CIMETIERE DE MARNAY

concessions disponibles  
 X réattribué

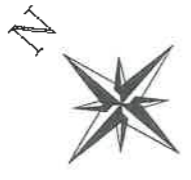

0,00 10,00

MARNAY	79
ATC	XB
JTC	ELABOR
RDT	AMANKIS
MAJT	JPB
MAJD	AG
LIV	LA
13/11/2013	
PLAN REDUIT POUR PHOTOCOPIE	
DOSSIER N°: 2012016021	

## LEGENDE

- Soins en pierre
- Soins en terre
- Emplacement simple 1.40 / 2.40
- Emplacement réservé simple 1.40 / 2.40
- Limites de carrés
- Puits de tombe
- Dimensions de concessions visible par le devant
- Emplacement délimité par une bordure ou une ferronnerie

A titre indicatif :